DETAJL 1v - ROB TEMELJNE PLOŠČE - valilnica

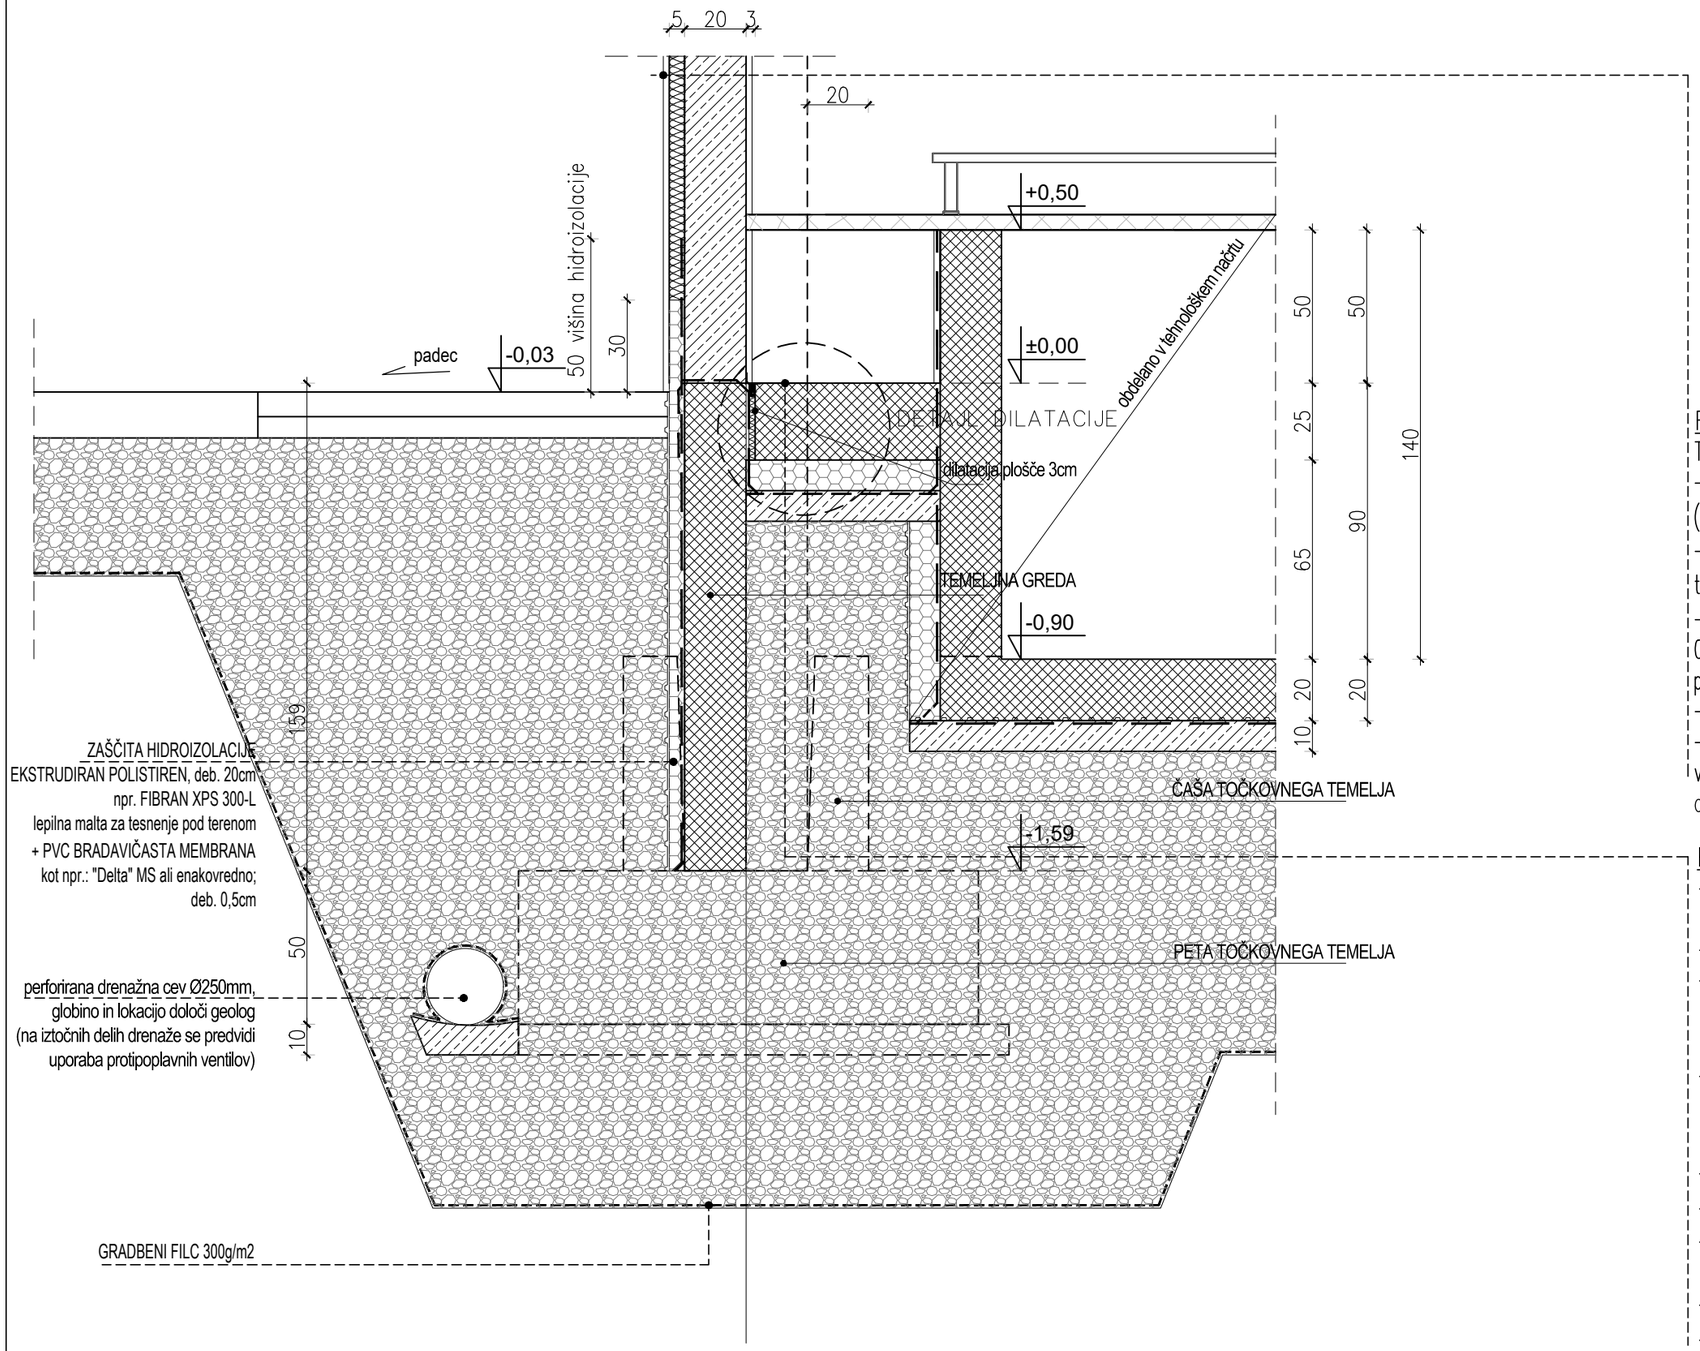

DETAJL DILATACIJE

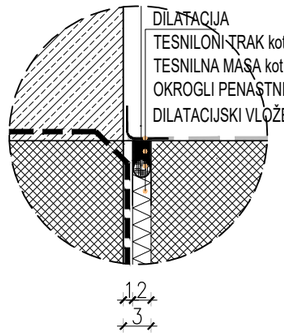

FASADNA STENA RIBOGOPJNICA

TANKOSLOJNA KONTAKTNA TERMO FASADA

- DEKORATIVNI FASADNI OMET: silikatni, silikonski ali mineralni zaključni sloj (paropropustni) na predpremaz kot npr. DEMIT basic
- fasadno lepilo z vmesnim armiranim slojem (PVC steklena mrežica) tehnologija obdelave po izvajalcu (opis predloga v detajlih)
- TOPLOTNA IZOLACIJA, deb. 5cm ekspandiran polistiren EPS F 039/EPS-F 032, debelina 5cm lepljen z lepilno malto deb.1cm in fasadnim poglobljenim pritrdilom kot npr.SD5 Weber – lepilna malta
- BETONSKI ZIDAK 20cm
- NOTRANJI STROJNI OMET grobi in fini, z zaključnim slojem epoksida na vodni osnovi, ko npr. KEMAPOX C 6500 AQUA –izvedba po pravilih stroke cca 2cm

RIBOGOJNICA TLAK

- PREMAZ epoksida na vodni osnovi, ko npr. KEMAPOX C 6500 AQUA izvedba po pravilih stroke
- TEMELJNA AB plošča vodonepropustna 25,0cm
- TOPLOTNA IZOLACIJA iz ekspandiranega polistirena 10,0 cm
  specifična gostota: min.35kg/m3, plošče s stop. preklopi
  kot npr.: URSA XPS III-L ali enakovredno
- HIDROIZOLACIJA 1,0 cm
  polimer-bitumenska, dvoslojna (aPP), po zahtevah SIST DIN 18195,
  kot npr.: SCUDOPLAST TNT 5 ali enakovredno
- HLADNI BITUMENSKI PREMAZ 0,3kg/m2
- PODLOŽNI BETON C12/15 10,0cm
- KOMPRIMIRANI GRAMOZNI TAMPON 60,0cm
  komprimacija po geomehanskih zahtevah
- GRADBENI FILC (geotekstil iz polipropilena 300g)
- RAŠČEN TEREN

MERILO	ŠT. RISBE	FAZA	DATUM
1:20	D1v-A	PZI	SEPTEMBER 2019

NAROČNIK	PROJEKT
ZAVOD ZA RIBIŠTVO SLOVENIJE Spodnje Gameljnje 61a 1211 Ljubljana-Šmartno	RIBOGOJNICA

PROdom biro d.o.o.
Tržaška cesta 65, 2000 Maribor
T:+386 (0)2 320 10 45,
E: info@prodom.si www.prodom.si