


DETAJL 5 - PREREZ SKOZI NAPUŠČ IN OKNO

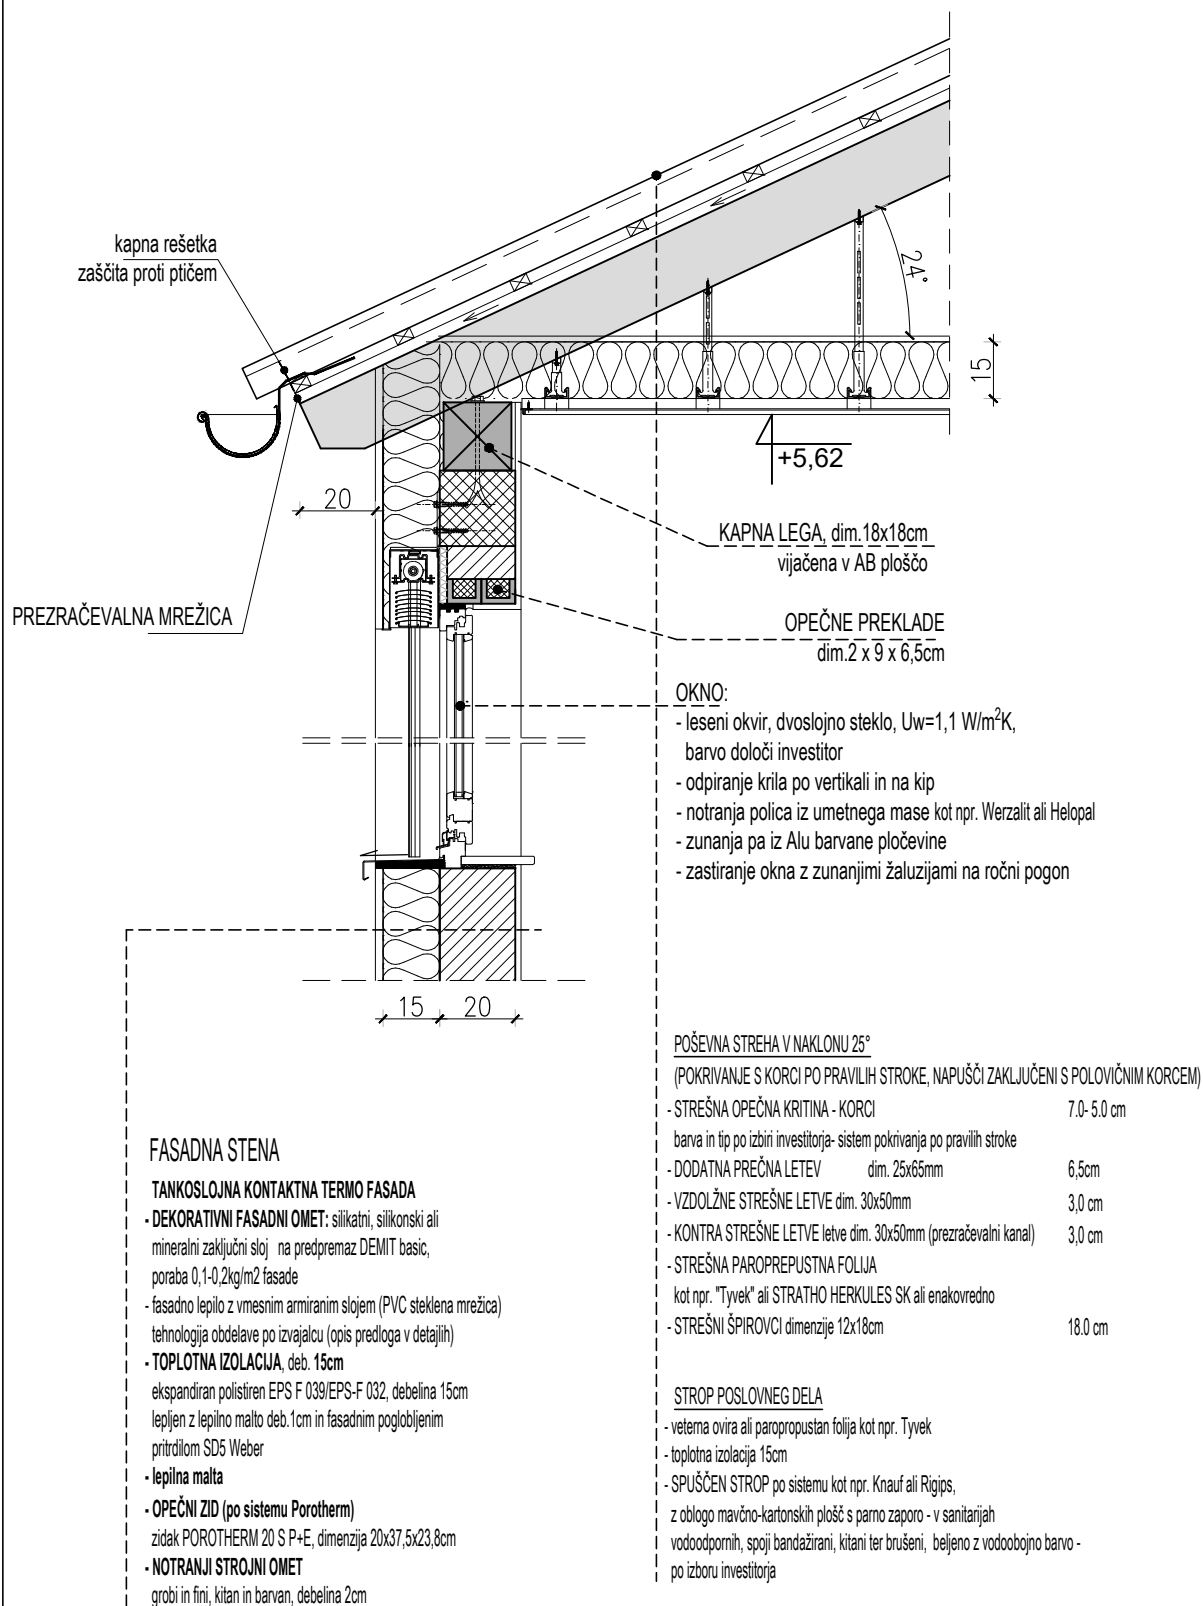

FASADNA STENA

TANKOSLOJNA KONTAKTNA TERMO FASADA

- **DEKORATIVNI FASADNI OMET:** silikatni, silikonski ali mineralni zaključni sloj na predpremaz DEMIT basic, poraba 0,1-0,2kg/m² fasade
- fasadno lepilo z vmesnim armiranim slojem (PVC steklena mrežica) tehnologija obdelave po izvajalcu (opis predloga v detajlih)
- **TOPLOTNA IZOLACIJA, deb. 15cm**
ekspandiran polistiren EPS F 039/EPS-F 032, debelina 15cm lepjen z lepilno malto deb. 1cm in fasadnim poglobljenim pritrilom SD5 Weber
- **lepilna malta**
- **OPEČNI ZID (po sistemu Porotherm)**
zidak POROTHERM 20 S P+E, dimenzija 20x37,5x23,8cm
- **NOTRANJI STROJNI OMET**
grobi in fini, kitan in barvan, debelina 2cm

POŠEVNA STREHA V NAKLONU 25°

(POKRIVANJE S KORCI PO PRAVILIH STROKE, NAPUŠČI ZAKLJUČENI S POLOVIČNIM KORCEM)

- STREŠNA OPEČNA KRITINA - KORCI 7.0-5.0 cm
barva in tip po izbiri investitorja- sistem pokrivanja po pravilih stroke
- DODATNA PREČNA LETEV dim. 25x65mm 6,5cm
- VZDOLŽNE STREŠNE LETVE dim. 30x50mm 3,0 cm
- KONTRA STREŠNE LETVE letve dim. 30x50mm (prezračevalni kanal) 3,0 cm
- STREŠNA PAROPREPUSTNA FOLIJA
kot npr. "Tyvek" ali STRATHO HERKULES SK ali enakovredno
- STREŠNI ŠPIROVCI dimenzije 12x18cm 18.0 cm

STROP POSLOVNEGA DELA

- veterna ovira ali paropropustna folija kot npr. Tyvek
- toplotna izolacija 15cm
- SPUŠČEN STROP po sistemu kot npr. Knauf ali Rigips,
z oblogo mavčno-kartonskih plošč s parno zaporo - v sanitarijah vodoodpornih, spoji bandažirani, kitan ter brušeni, beljeno z vodoobojno barvo - po izboru investitorja

MERILO

1:10

ŠT. RISBE

D5-A

FAZA

PZI

DATUM

SEPTEMBER 2019

NAROČNIK

ZAVOD ZA RIBIŠTVO SLOVENIJE
Spodnje Gameljne 61a
1211 Ljubljana-Šmartno

PROJEKT

RIBOGOJNICA



PROdom biro d.o.o.
Tržaška cesta 65, 2000 Maribor
T:+386 (0)2 320 10 45,
E: info@prodom.si www.prodom.si